




FONT DEL LLOP

VILLAGE

VILLAS ANNAPURNA II - PLANOS



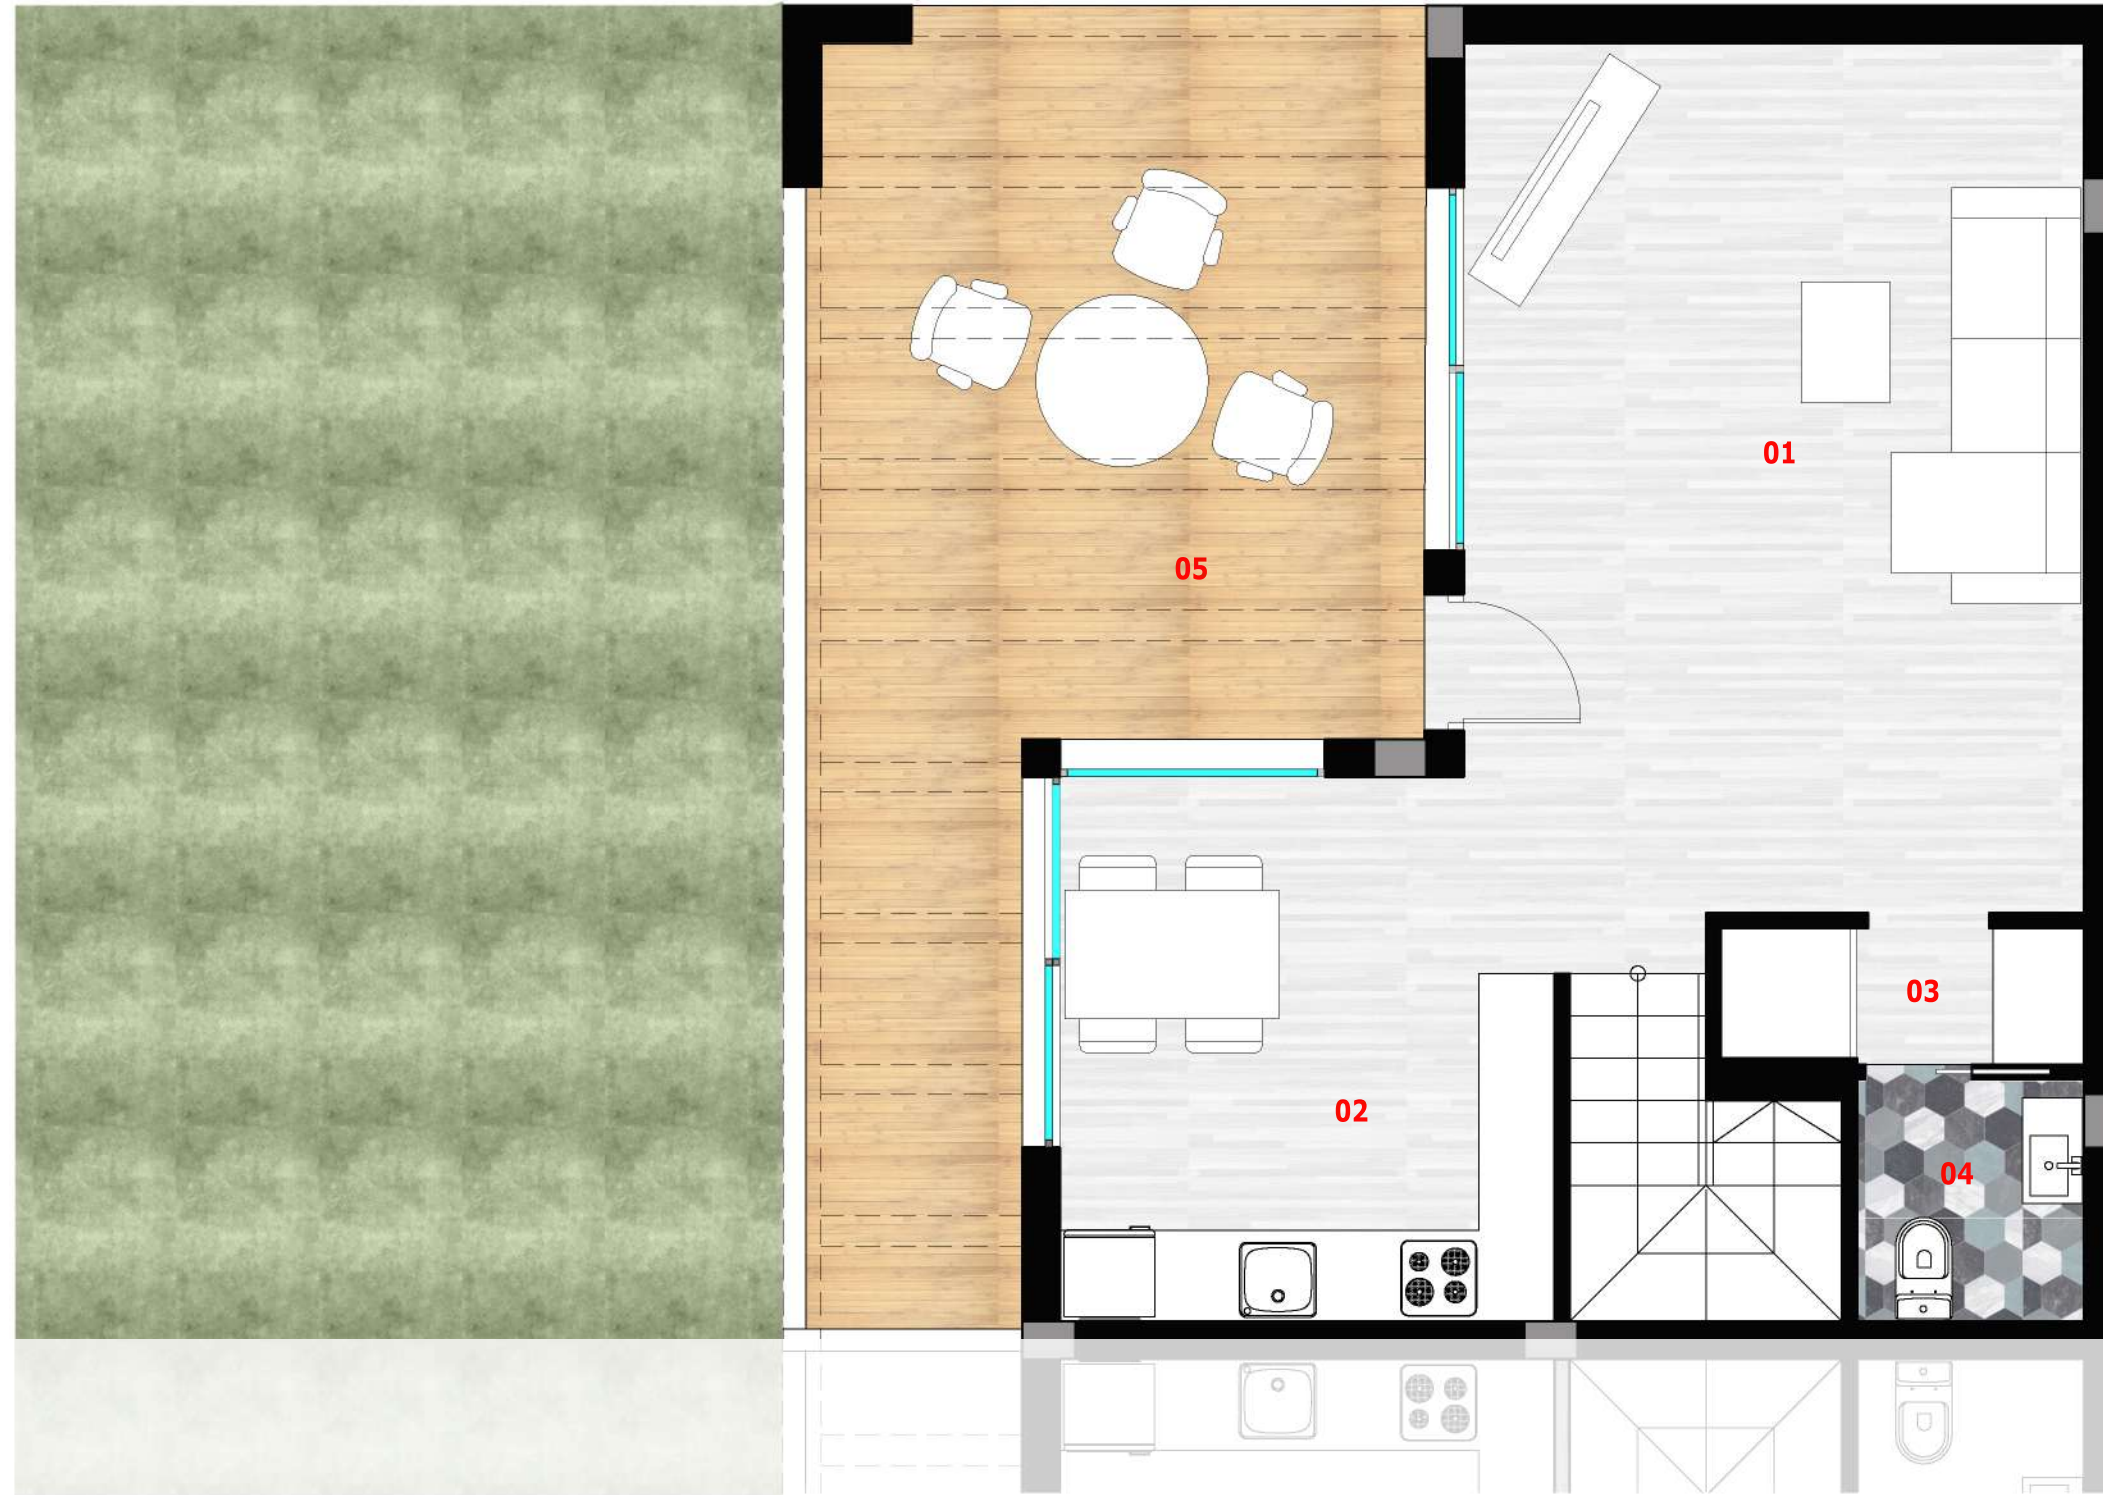

**PLANTA BAJA**


01-SALÓN - 24,21 m<sup>2</sup>    03-LAVADERO - 2,20 m<sup>2</sup>    05-TERRAZA - 26,29 m<sup>2</sup>  
02-COCINA - 10,99 m<sup>2</sup>    04-ASEO 01 - 2,47 m<sup>2</sup>

**PLANTA PISO**

06-PASO - 1,79 m<sup>2</sup>    08-DORMITORIO 02 - 11,77 m<sup>2</sup>    10-ASEO 03 - 4,49 m<sup>2</sup>  
07-DORMITORIO 01 - 14,02 m<sup>2</sup>    09-ASEO 02 - 6,01 m<sup>2</sup>

**SUP. CONST. POR PLANTAS**

PLANTA PISO    51,20 m<sup>2</sup>  
PLANTA BAJA    78,10 m<sup>2</sup>

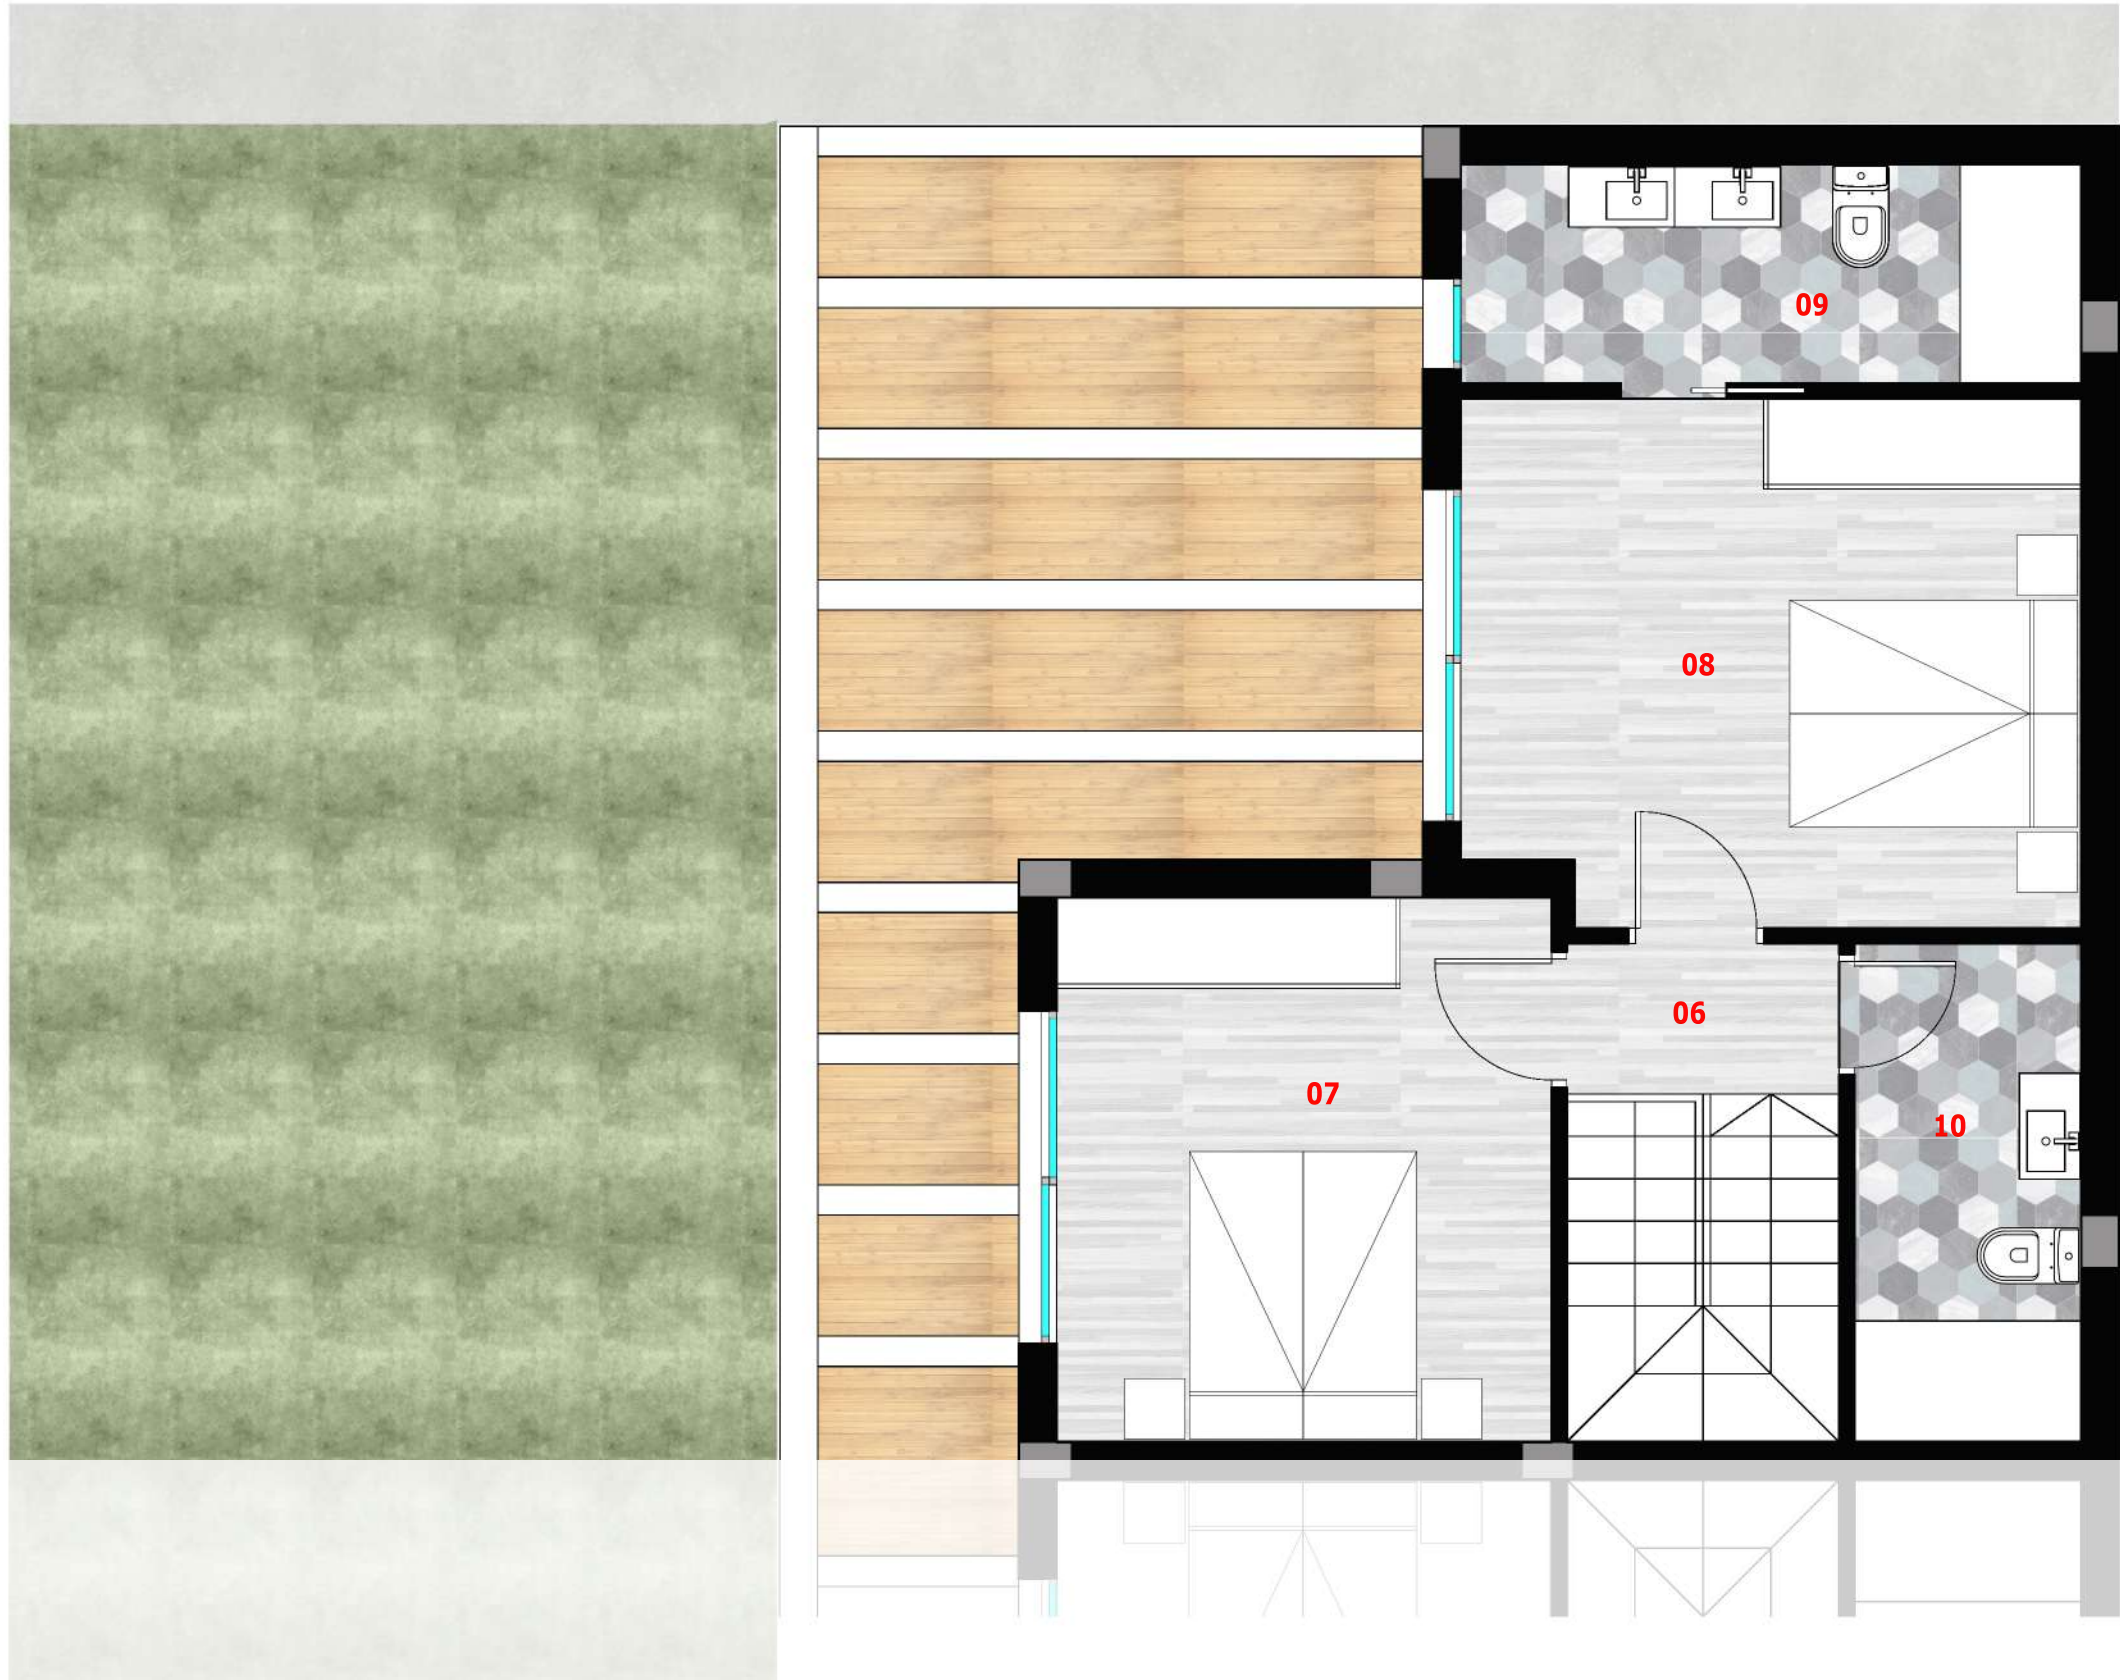

**PLANTA BAJA**

- 01-SALÓN - 24,21 m2
- 02-COCINA - 10,99 m2
- 03-LAVADERO - 2,20 m2
- 04-ASEO 01 - 2,47 m2
- 05-TERRAZA - 26,29 m2


**PLANTA PISO**

- 06-PASO - 1,79 m2
- 07-DORMITORIO 01 - 14,02 m2
- 08-DORMITORIO 02 - 11,77 m2
- 09-ASEO 02 - 6,01 m2
- 10-ASEO 03 - 4,49 m2

**SUP. CONST. POR PLANTAS**

PLANTA PISO	51,20 m2
PLANTA BAJA	78,10 m2

**ANNAPURNA II**  
Viviendas Colectivas y Piscina - PAR ADO-08

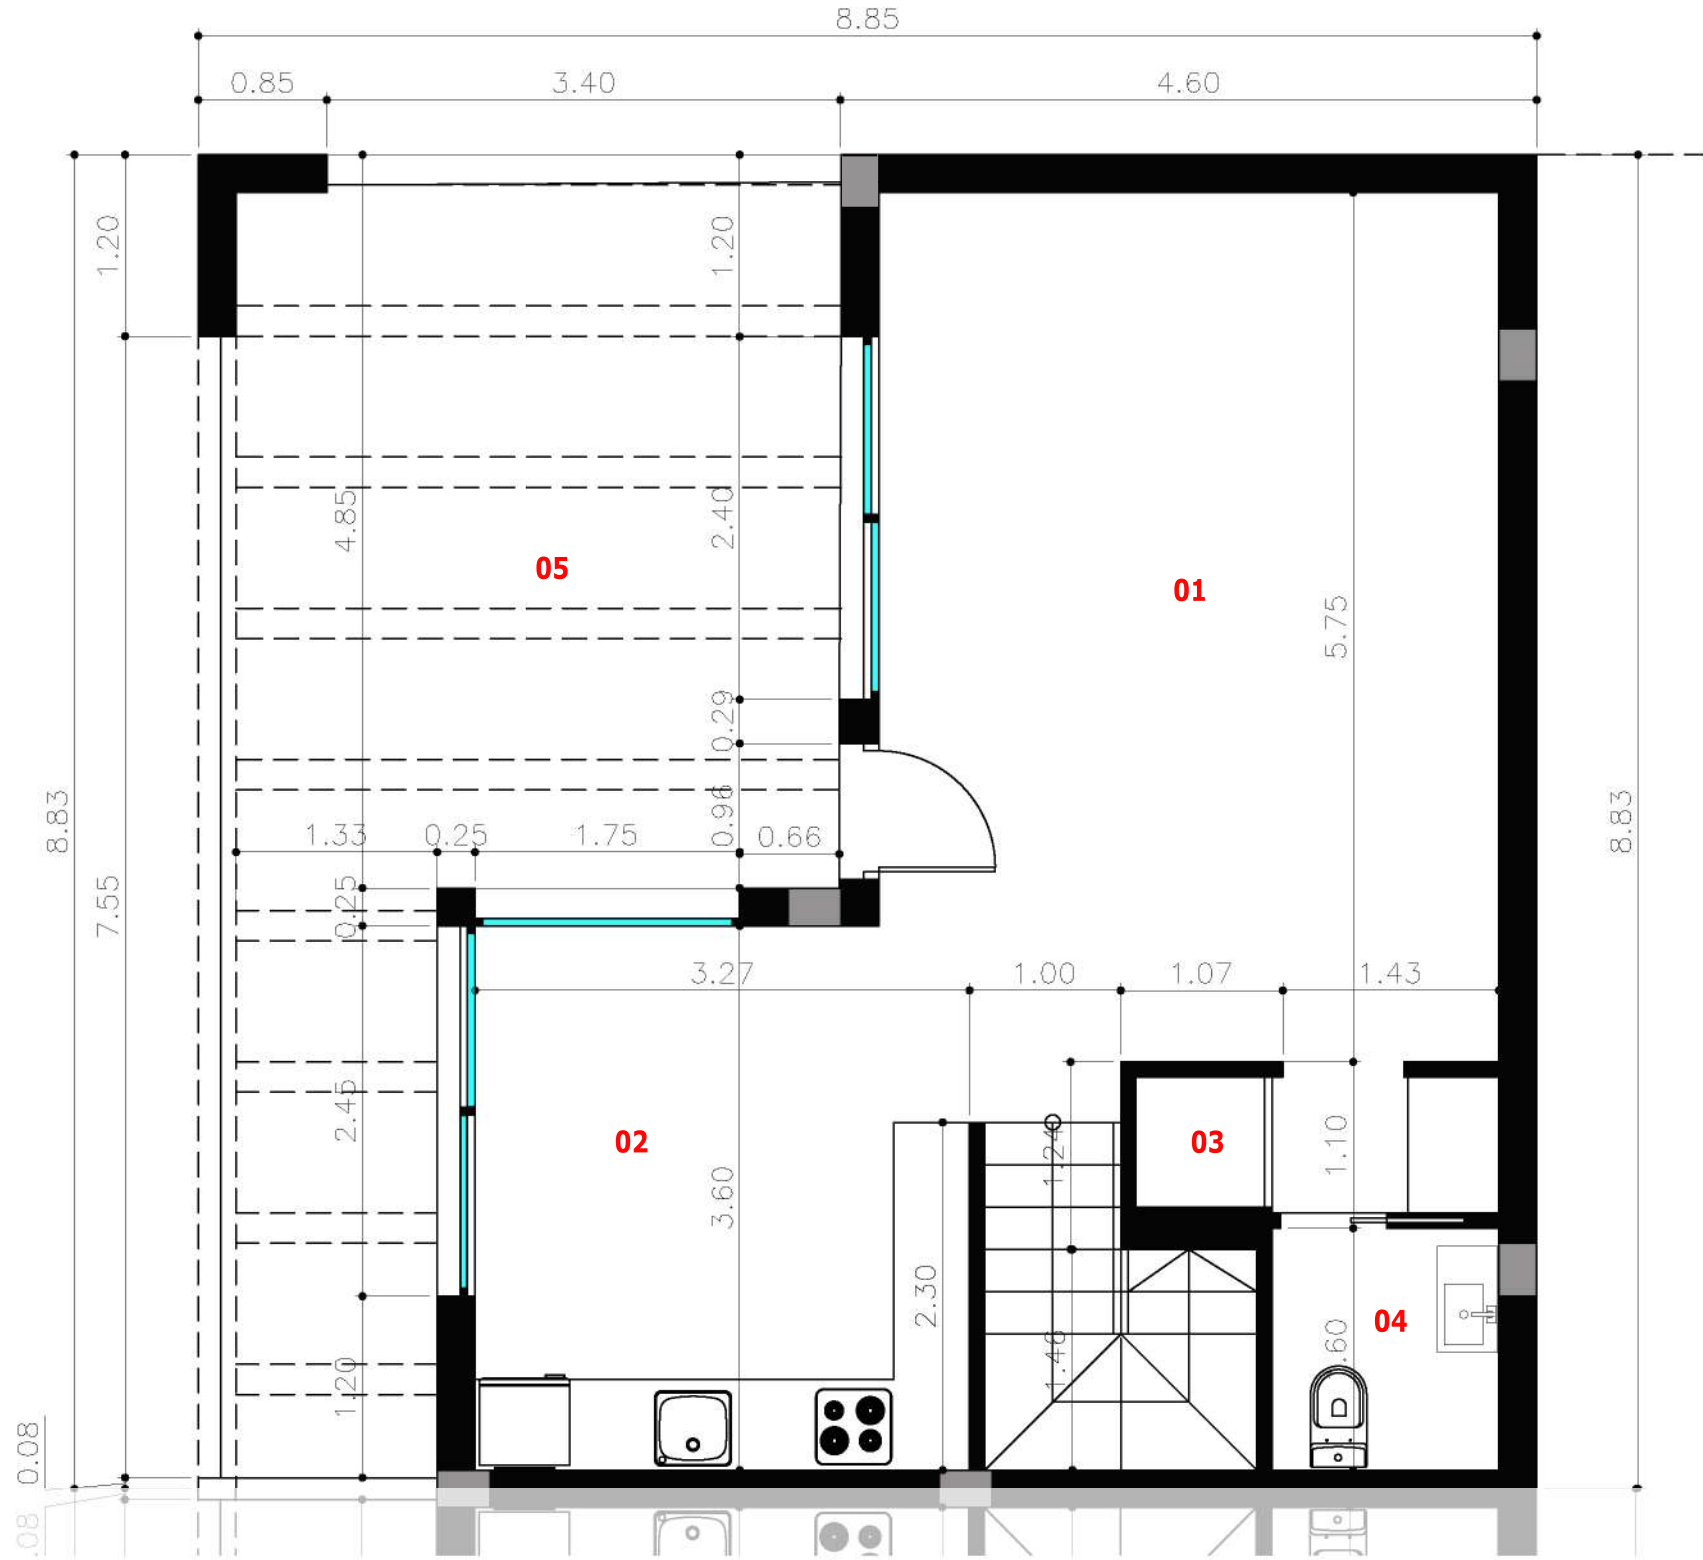

**PLANTA BAJA**

- 01-SALÓN - 24,21 m<sup>2</sup>
- 02-COCINA - 10,99 m<sup>2</sup>
- 03-LAVADERO - 2,20 m<sup>2</sup>
- 04-ASEO 01 - 2,47 m<sup>2</sup>

**PLANTA PISO**

- 05-TERRAZA - 26,29 m<sup>2</sup>
- 06-PASO - 1,79 m<sup>2</sup>
- 07-DORMITORIO 01 - 14,02 m<sup>2</sup>
- 08-DORMITORIO 02 - 11,77 m<sup>2</sup>
- 09-ASEO 02 - 6,01 m<sup>2</sup>


- 10-ASEO 03 - 4,49 m<sup>2</sup>

**SUP. CONST. POR PLANTAS**

PLANTA PISO	51,20 m <sup>2</sup>
PLANTA BAJA	78,10 m <sup>2</sup>

# ANNAPURNA II

Viviendas Colectivas y Piscina - PAR ADO-08

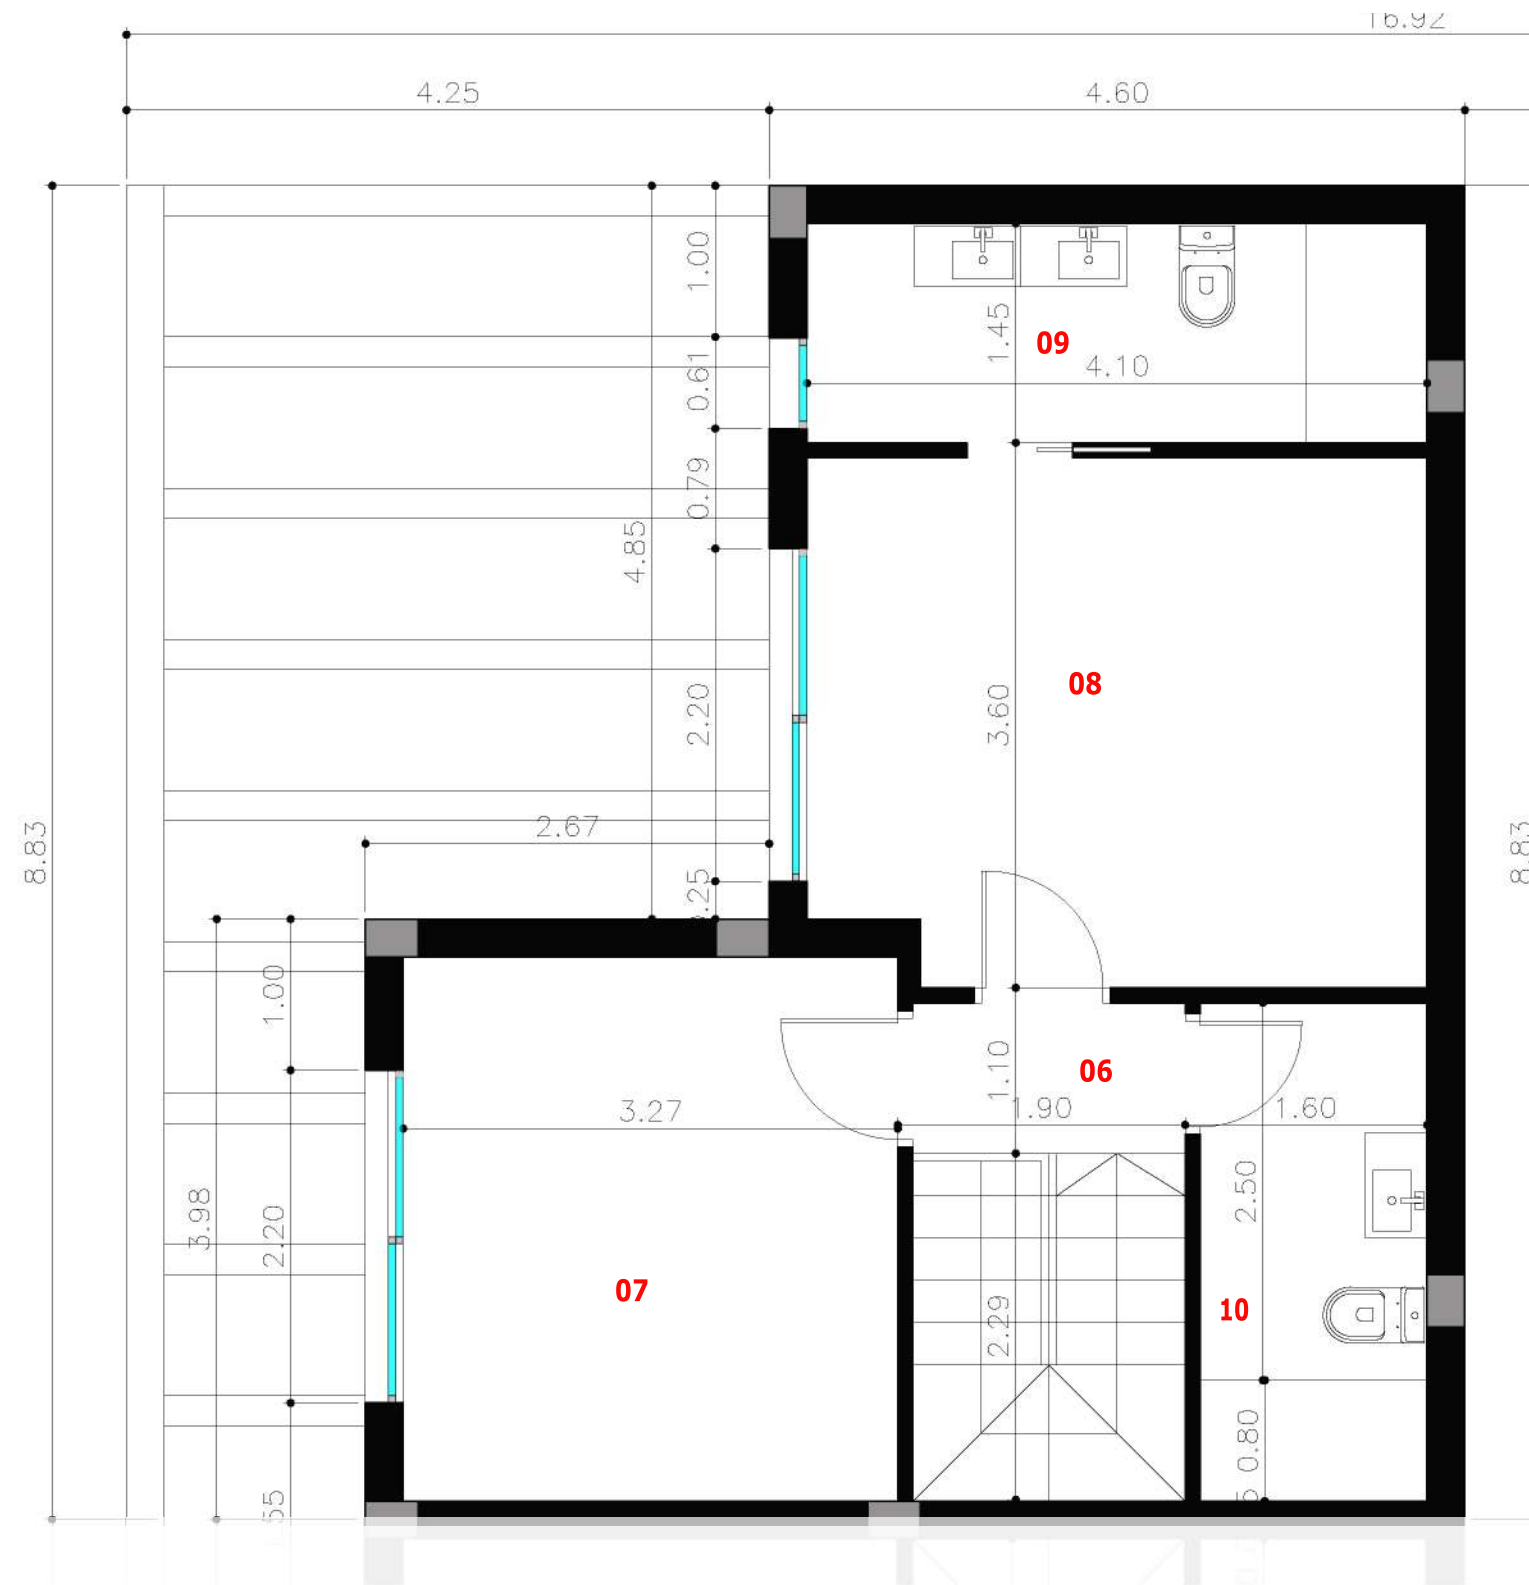

### PLANTA BAJA

01-SALÓN - 24,21 m<sup>2</sup>    03-LAVADERO - 2,20 m<sup>2</sup>    05-TERRAZA - 26,29 m<sup>2</sup>  
 02-COCINA - 10,99 m<sup>2</sup>    04-ASEO 01 - 2,47 m<sup>2</sup>

### PLANTA PISO

06-PASO - 1,79 m<sup>2</sup>    08-DORMITORIO 02 - 11,77 m<sup>2</sup>    10-ASEO 03 - 4,49 m<sup>2</sup>  
 07-DORMITORIO 01 - 14,02 m<sup>2</sup>    09-ASEO 02 - 6,01 m<sup>2</sup>

### SUP. CONST. POR PLANTAS

PLANTA PISO	51,20 m <sup>2</sup>
PLANTA BAJA	78,10 m <sup>2</sup>

COTAS\_VIVIENDA Nº01 BLOQUE 1    ESC 1/50

SUPERFICIE DE VIVIENDA UTIL: 104,70 m<sup>2</sup> - SUPERFICIE TOTAL CONSTRUIDA: 129,30m<sup>2</sup>

EL PRESENTE PLANO ES MERAMENTE INFORMATIVO, PUEDE SUFRIR VARIACIONES DURANTE OBRA A CRITERIO DE LA DIRECCIÓN TÉCNICA