



FONT DEL LLOP

VILLAGE


VILLAS ANNAPURNA II - PLANOS



EMPLAZAMIENTO_ VIVIENDA N°02 BLOQUE 1

EL PRESENTE PLANO ES MERAMENTE INFORMATIVO, PUEDE SUFRIR VARIACIONES DURANTE OBRA A CRITERIO DE LA DIRECCIÓN TÉCNICA

ANNAPURNA II
Viviendas Colectivas y Piscina - PAR ADO-08

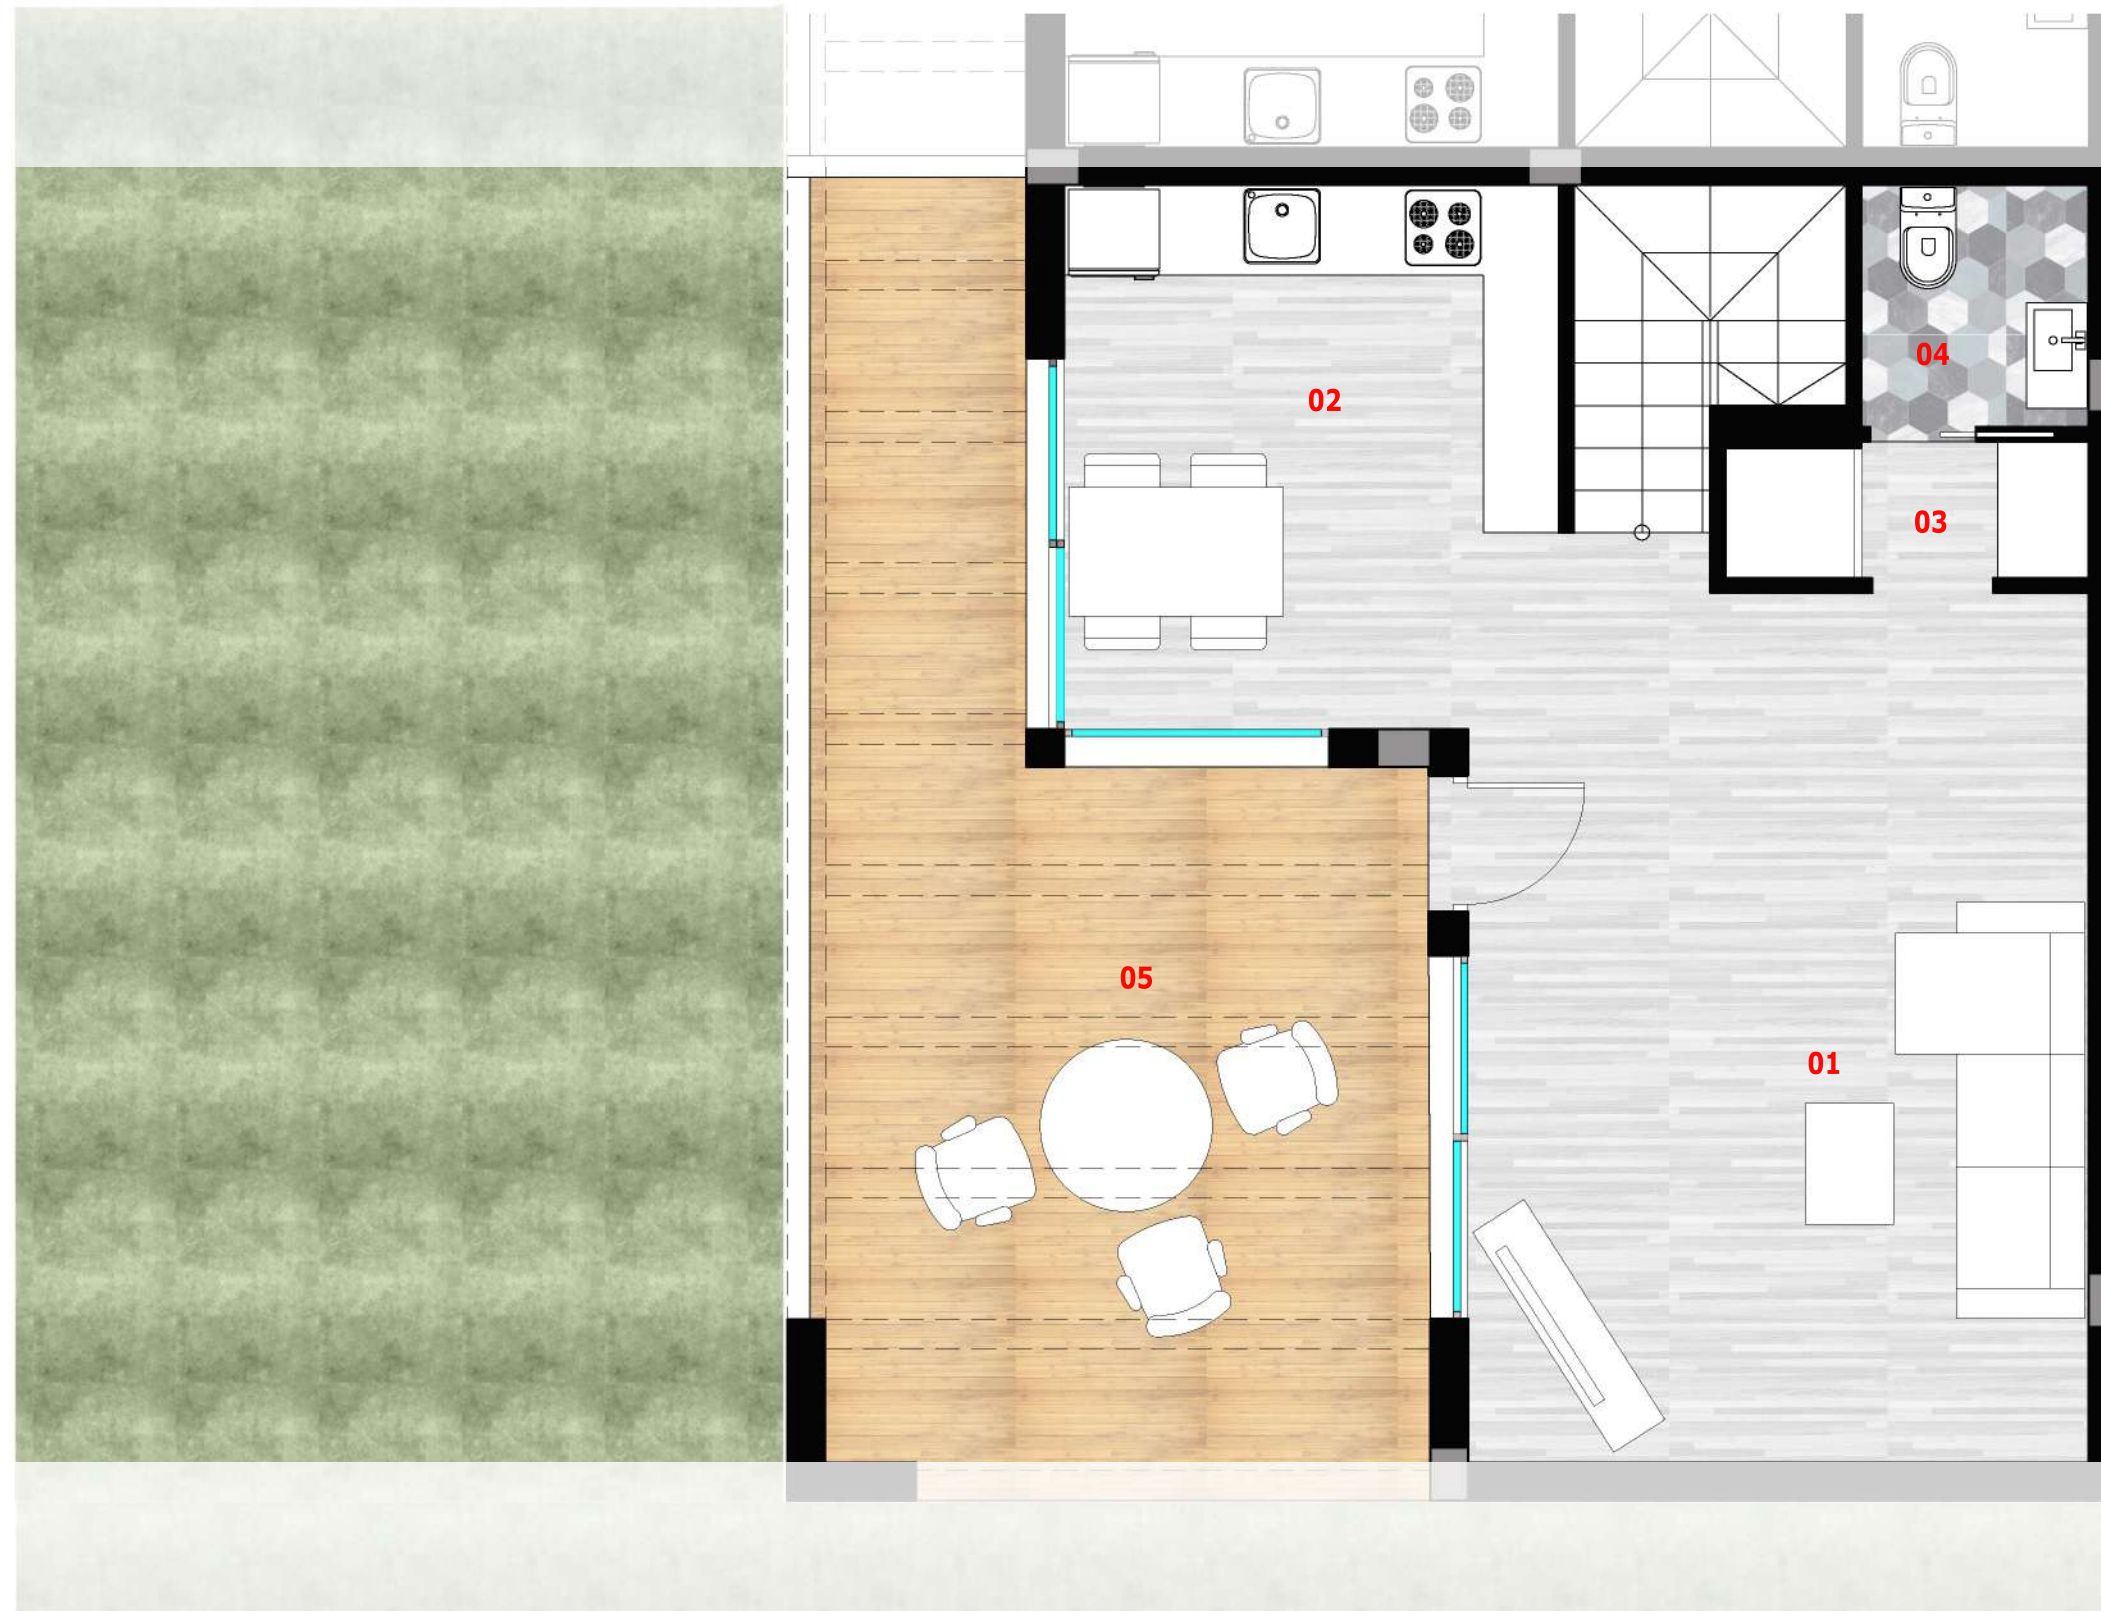

PLANTA BAJA

01-SALÓN - 24,21 m² 03-LAVADERO - 2,20 m² 05-TERRAZA - 26,29 m²
02-COCINA - 10,99 m² 04-ASEO 01 - 2,47 m²

PLANTA PISO

06-PASO - 1,79 m² 08-DORMITORIO 02 - 11,77 m² 10-ASEO 03 - 4,49 m²
07-DORMITORIO 01 - 14,02 m² 09-ASEO 02 - 6,01 m²


SUP. CONST. POR PLANTAS

PLANTA PISO 51,20 m²
PLANTA BAJA 78,10 m²

DUPLEX_VIVIENDA N°02 BLOQUE 1 ESC 1/50

SUPERFICIE DE VIVIENDA UTIL: 104,70 m² - SUPERFICIE TOTAL CONSTRUIDA: 129,30m²

EL PRESENTE PLANO ES MERAMENTE INFORMATIVO, PUEDE SUFRIR VARIACIONES DURANTE OBRA A CRITERIO DE LA DIRECCIÓN TÉCNICA

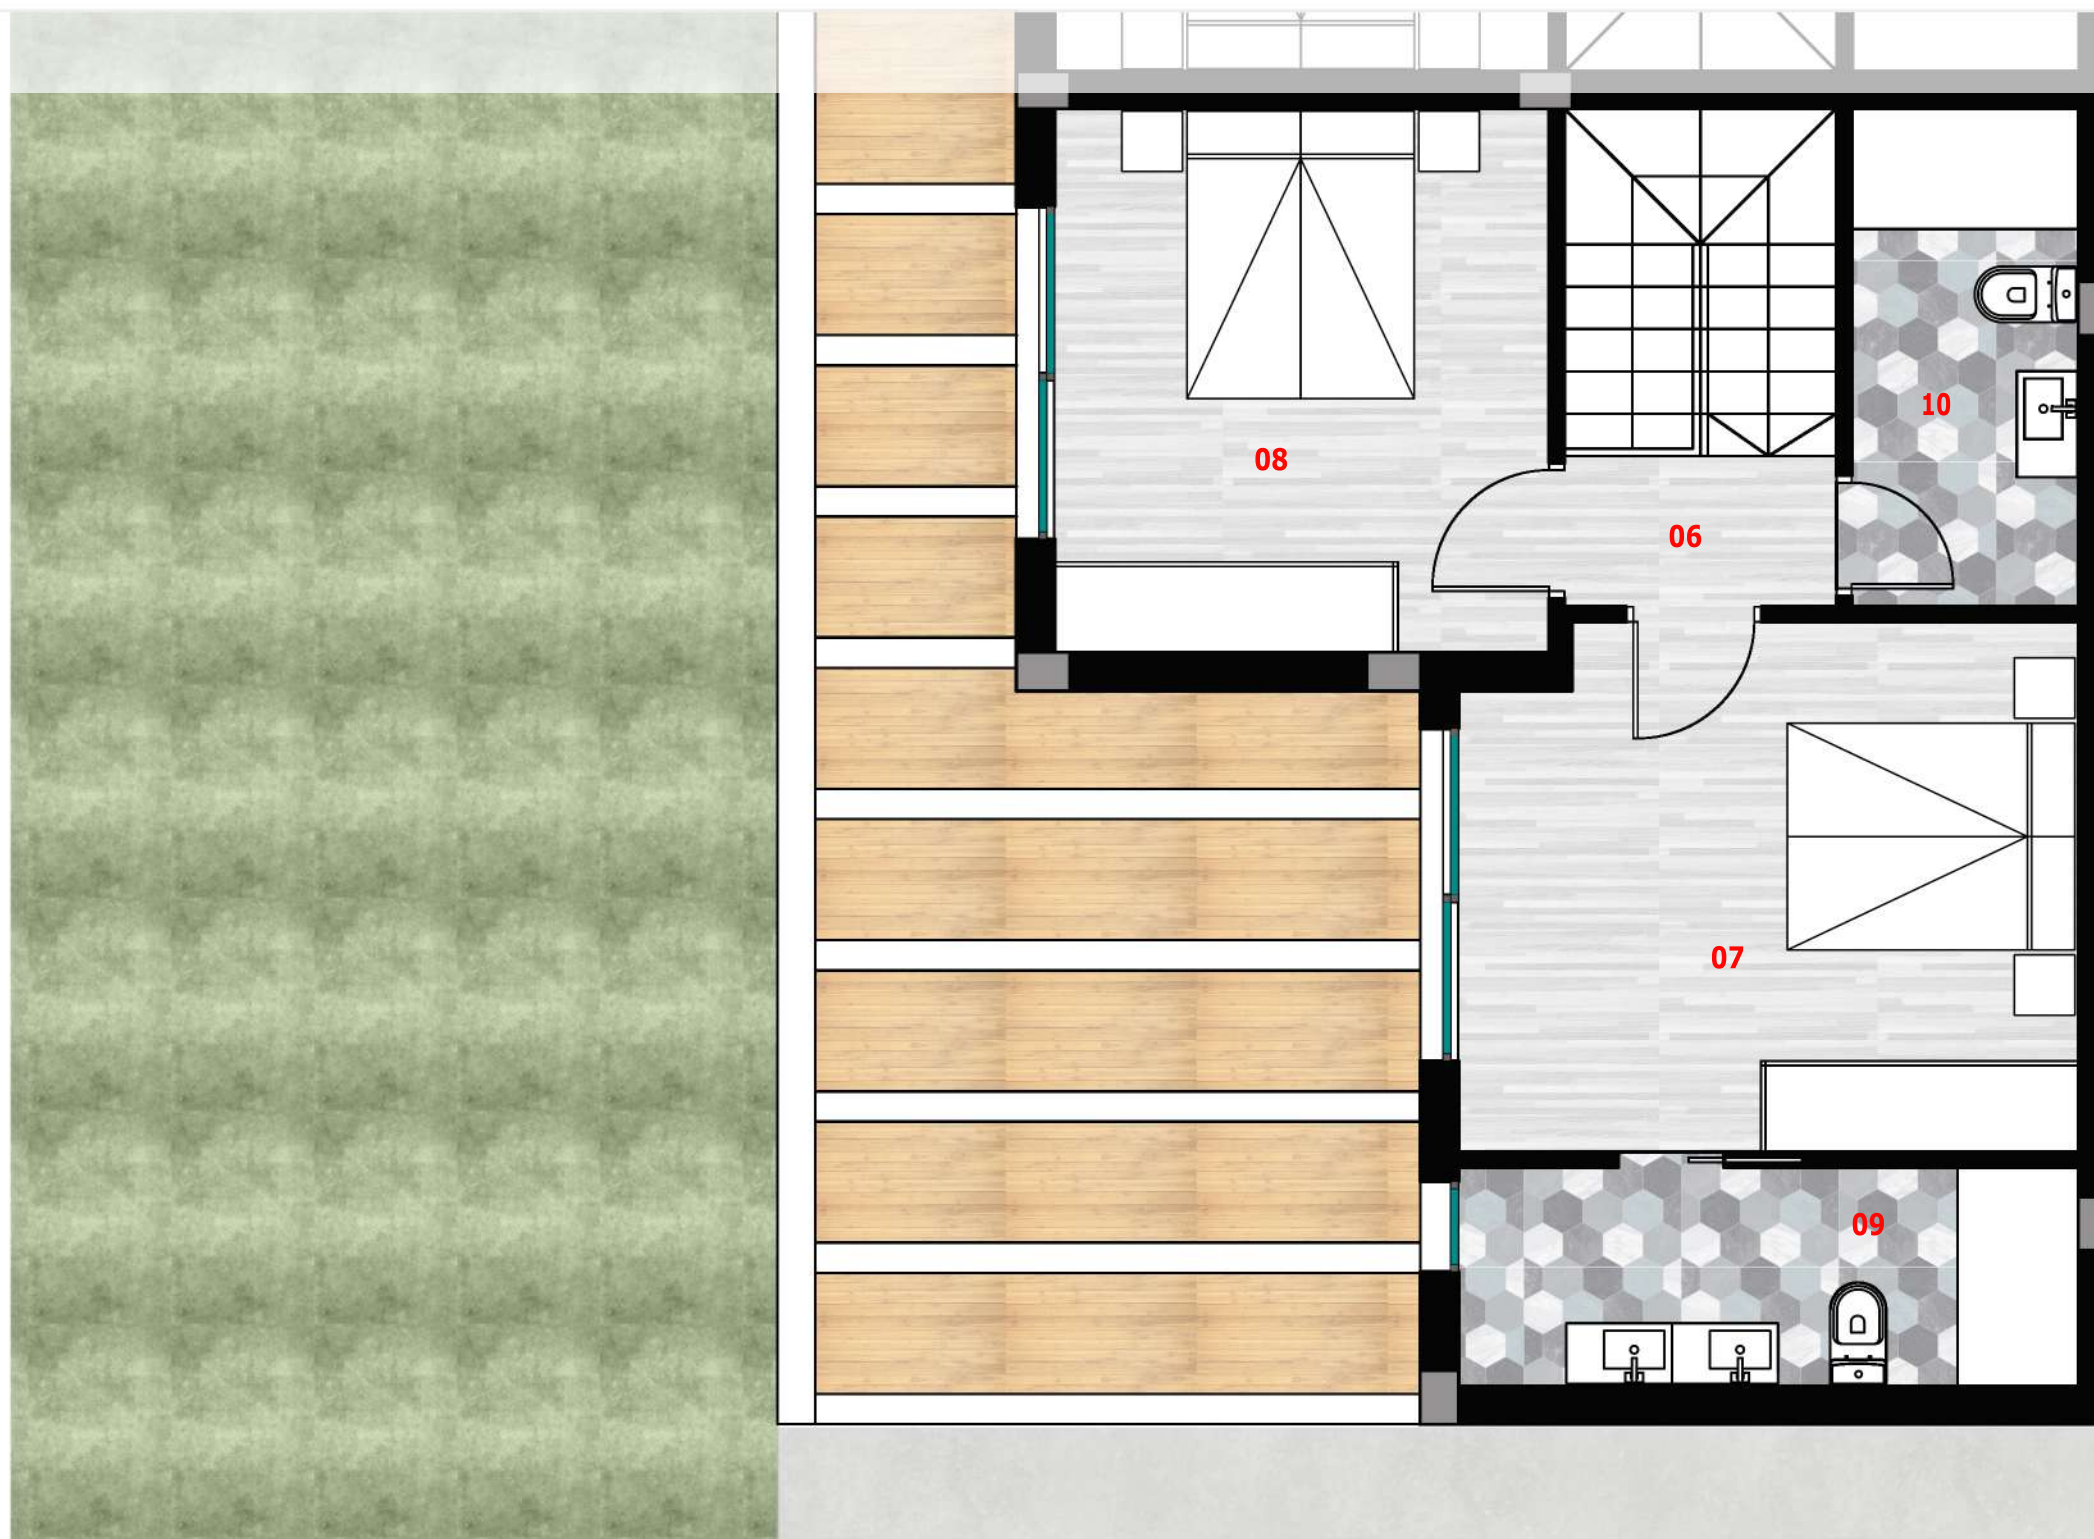

PLANTA BAJA

01-SALÓN - 24,21 m² 03-LAVADERO - 2,20 m² 05-TERRAZA - 26,29 m²
02-COCINA - 10,99 m² 04-ASEO 01 - 2,47 m²


PLANTA PISO

06-PASO - 1,79 m² 08-DORMITORIO 02 - 11,77 m² 10-ASEO 03 - 4,49 m²
07-DORMITORIO 01 - 14,02 m² 09-ASEO 02 - 6,01 m²

SUP. CONST. POR PLANTAS

PLANTA PISO 51,20 m²
PLANTA BAJA 78,10 m²

ANNAPURNA II
Viviendas Colectivas y Piscina - PAR ADO-08

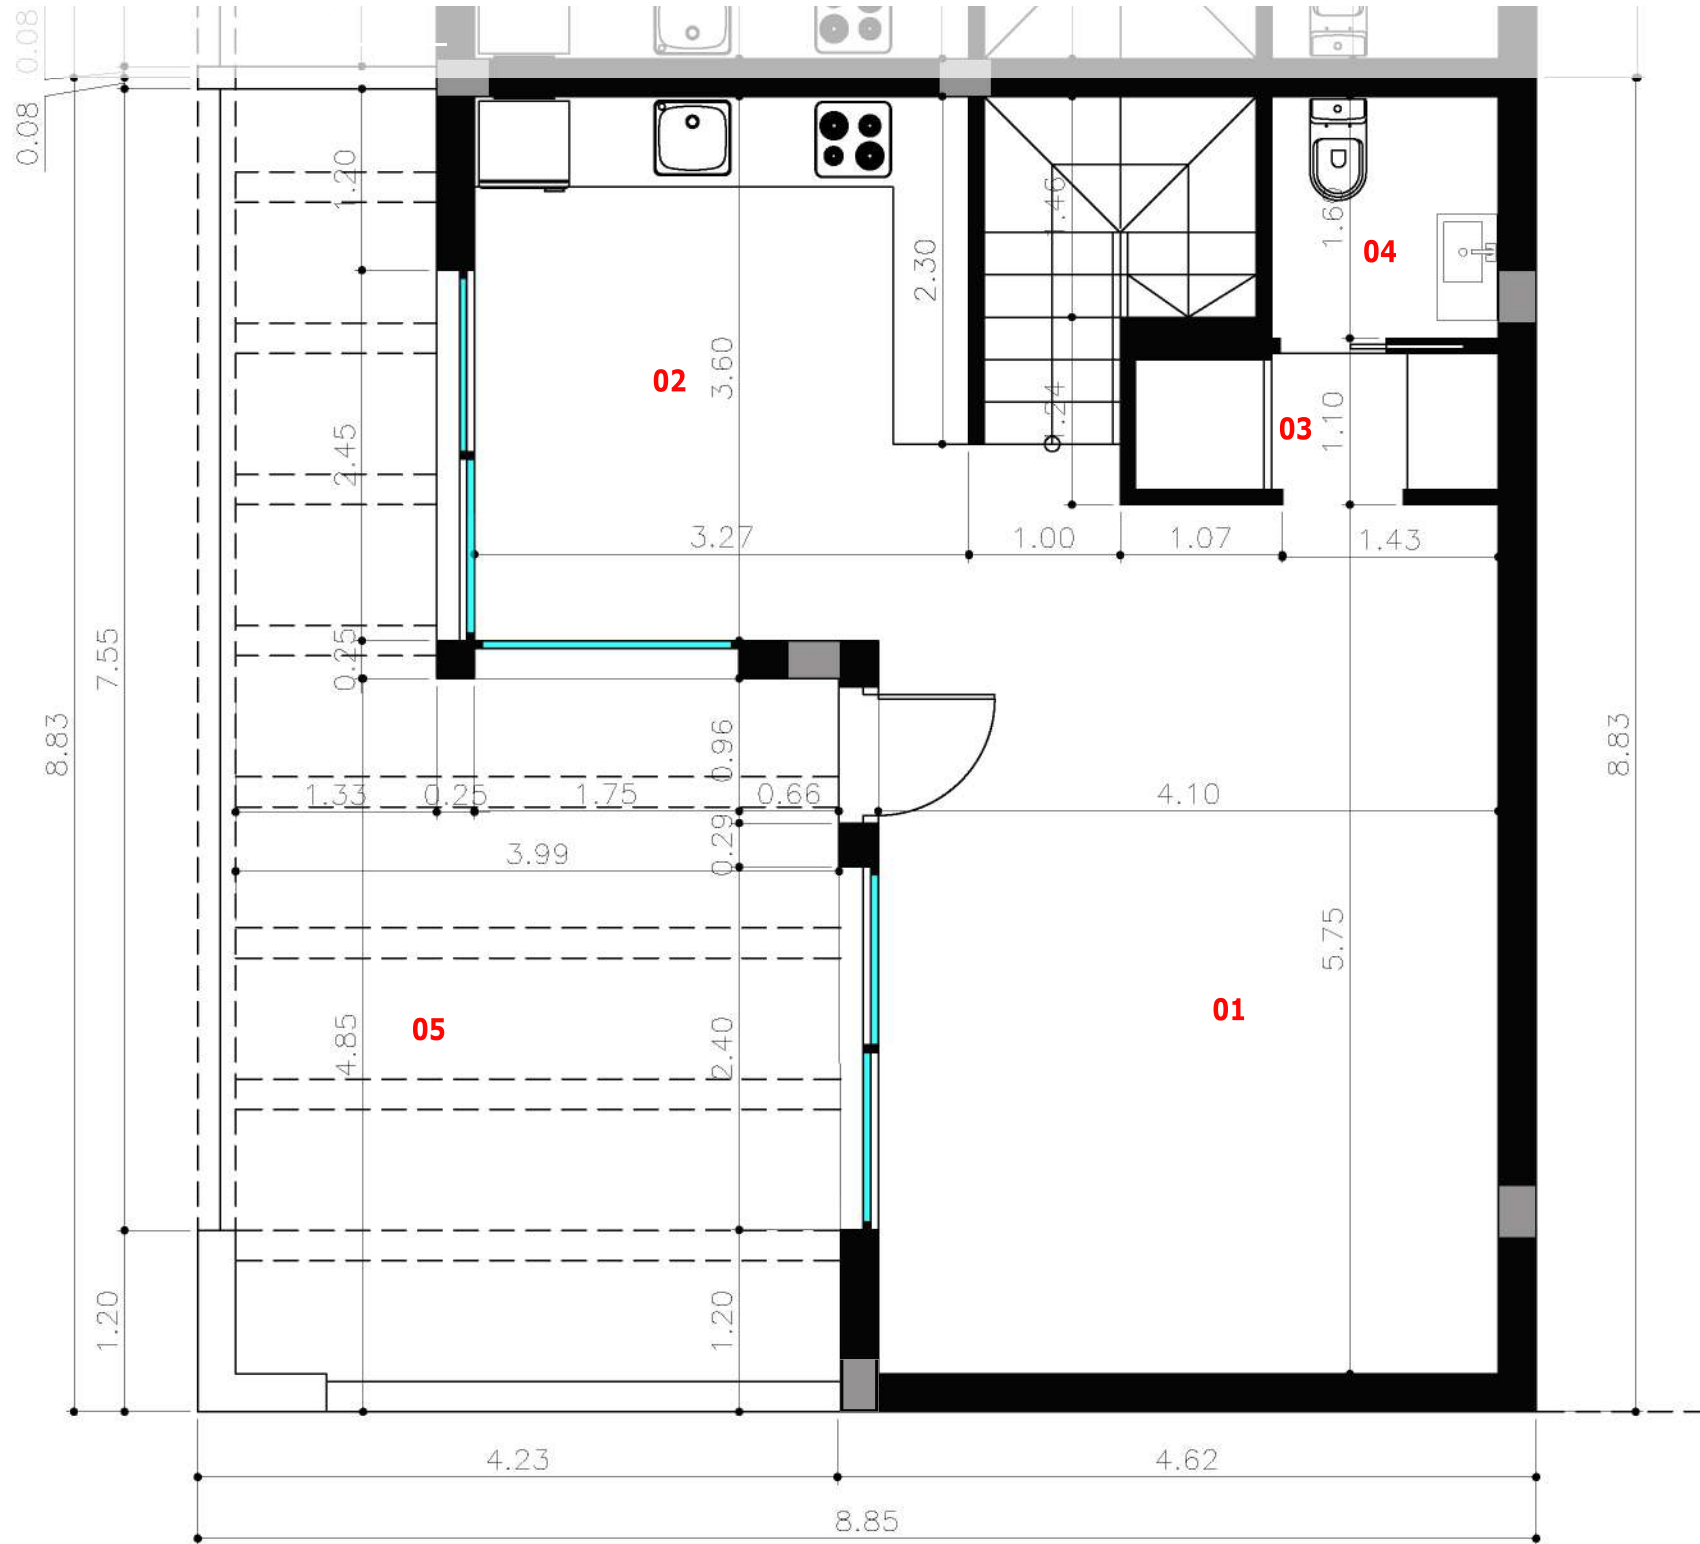

PLANTA BAJA

- 01-SALÓN - 24,21 m²
- 02-COCINA - 10,99 m²
- 03-LAVADERO - 2,20 m²
- 04-ASEO 01 - 2,47 m²
- 05-TERRAZA - 26,29 m²


PLANTA PISO

- 06-PASO - 1,79 m²
- 07-DORMITORIO 01 - 14,02 m²
- 08-DORMITORIO 02 - 11,77 m²
- 09-ASEO 02 - 6,01 m²
- 10-ASEO 03 - 4,49 m²

SUP. CONST. POR PLANTAS

PLANTA PISO	51,20 m ²
PLANTA BAJA	78,10 m ²

ANNAPURNA II
Viviendas Colectivas y Piscina - PAR ADO-08

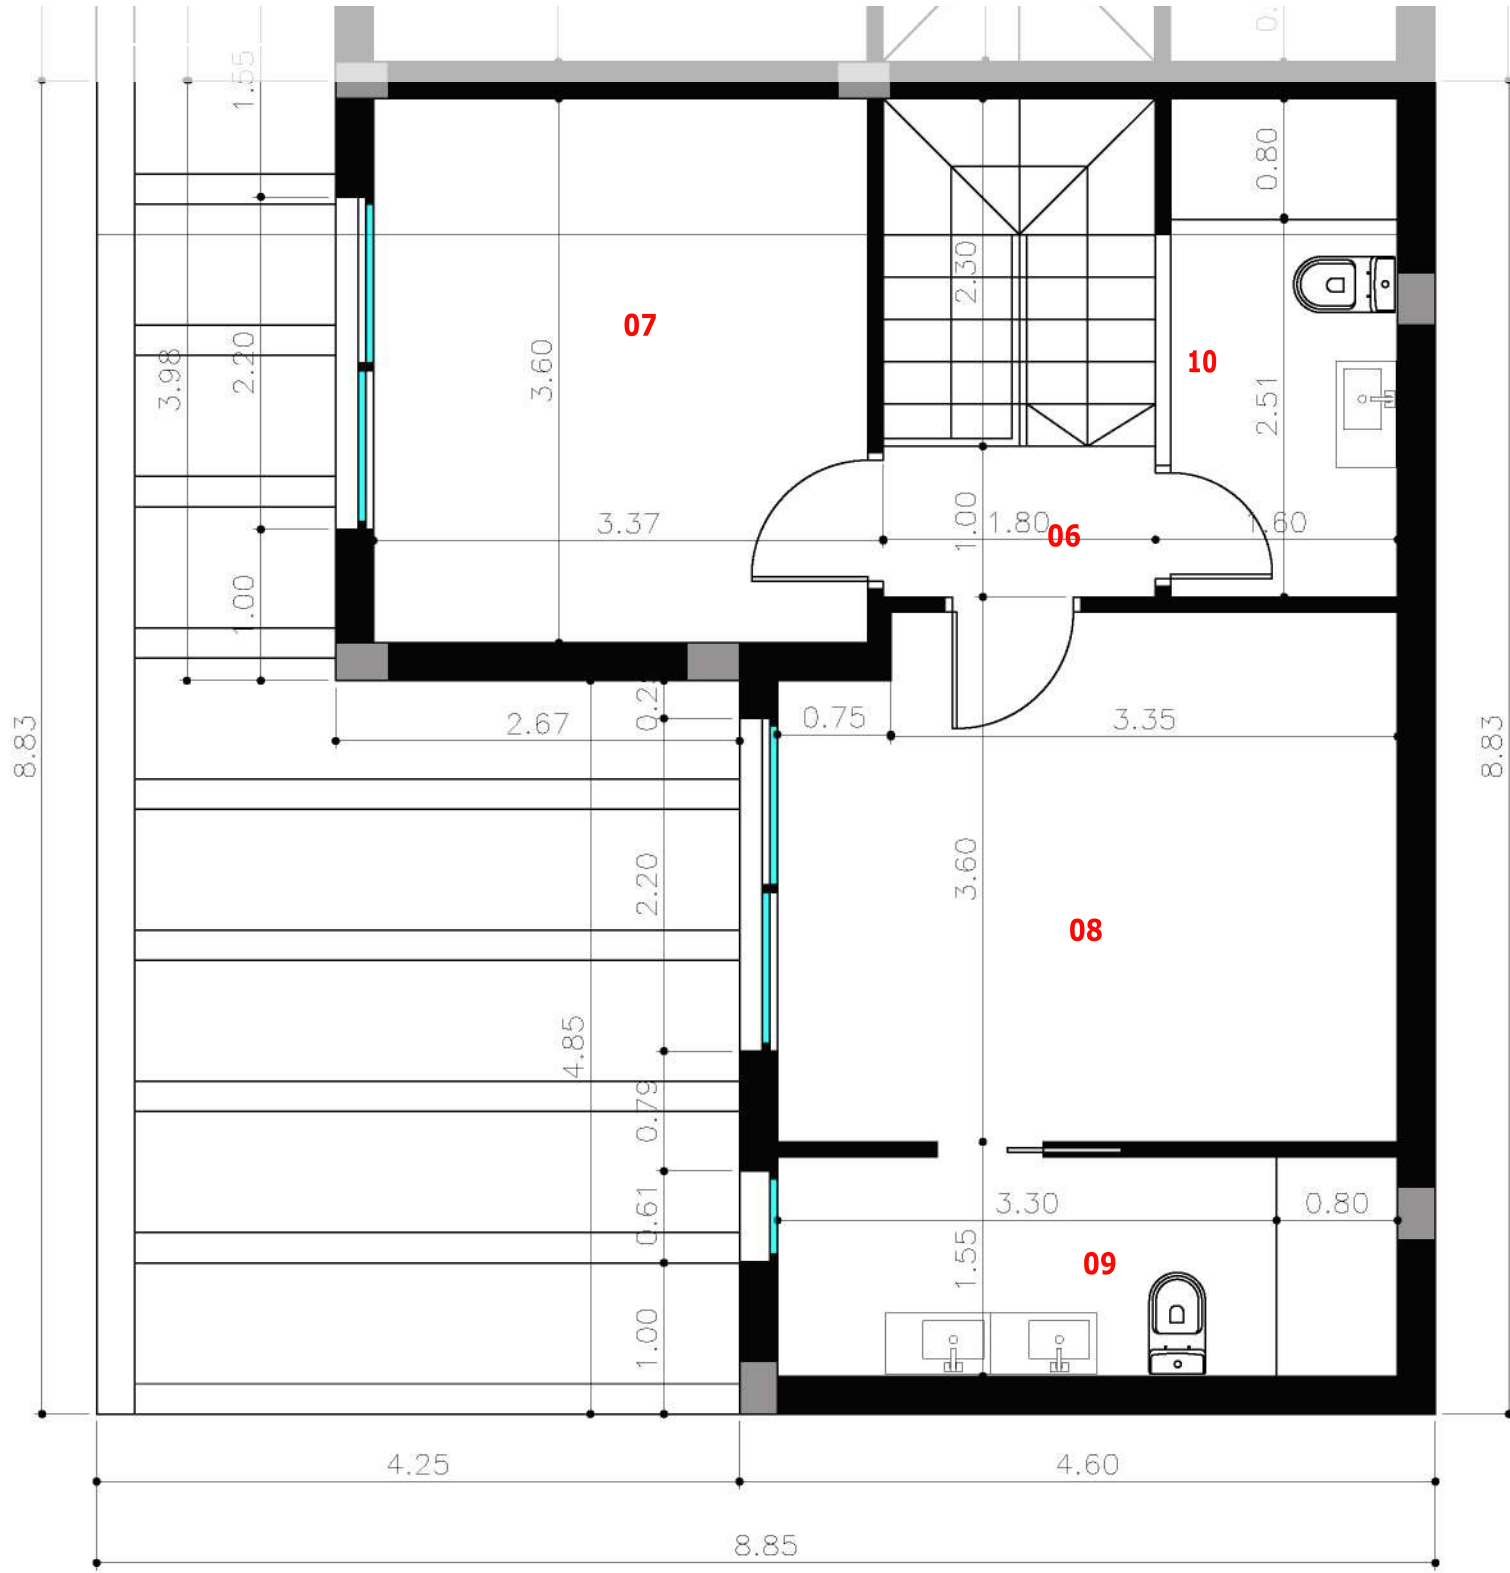

PLANTA BAJA

- 01-SALÓN - 24,21 m² 03-LAVADERO - 2,20 m² 05-TERRAZA - 26,29 m²
- 02-COCINA - 10,99 m² 04-ASEO 01 - 2,47 m²

PLANTA PISO

- 06-PASO - 1,79 m² 08-DORMITORIO 02 - 11,77 m² 10-ASEO 03 - 4,49 m²
- 07-DORMITORIO 01 - 14,02 m² 09-ASEO 02 - 6,01 m²

SUP. CONST. POR PLANTAS

PLANTA PISO	51,20 m ²
PLANTA BAJA	78,10 m ²