


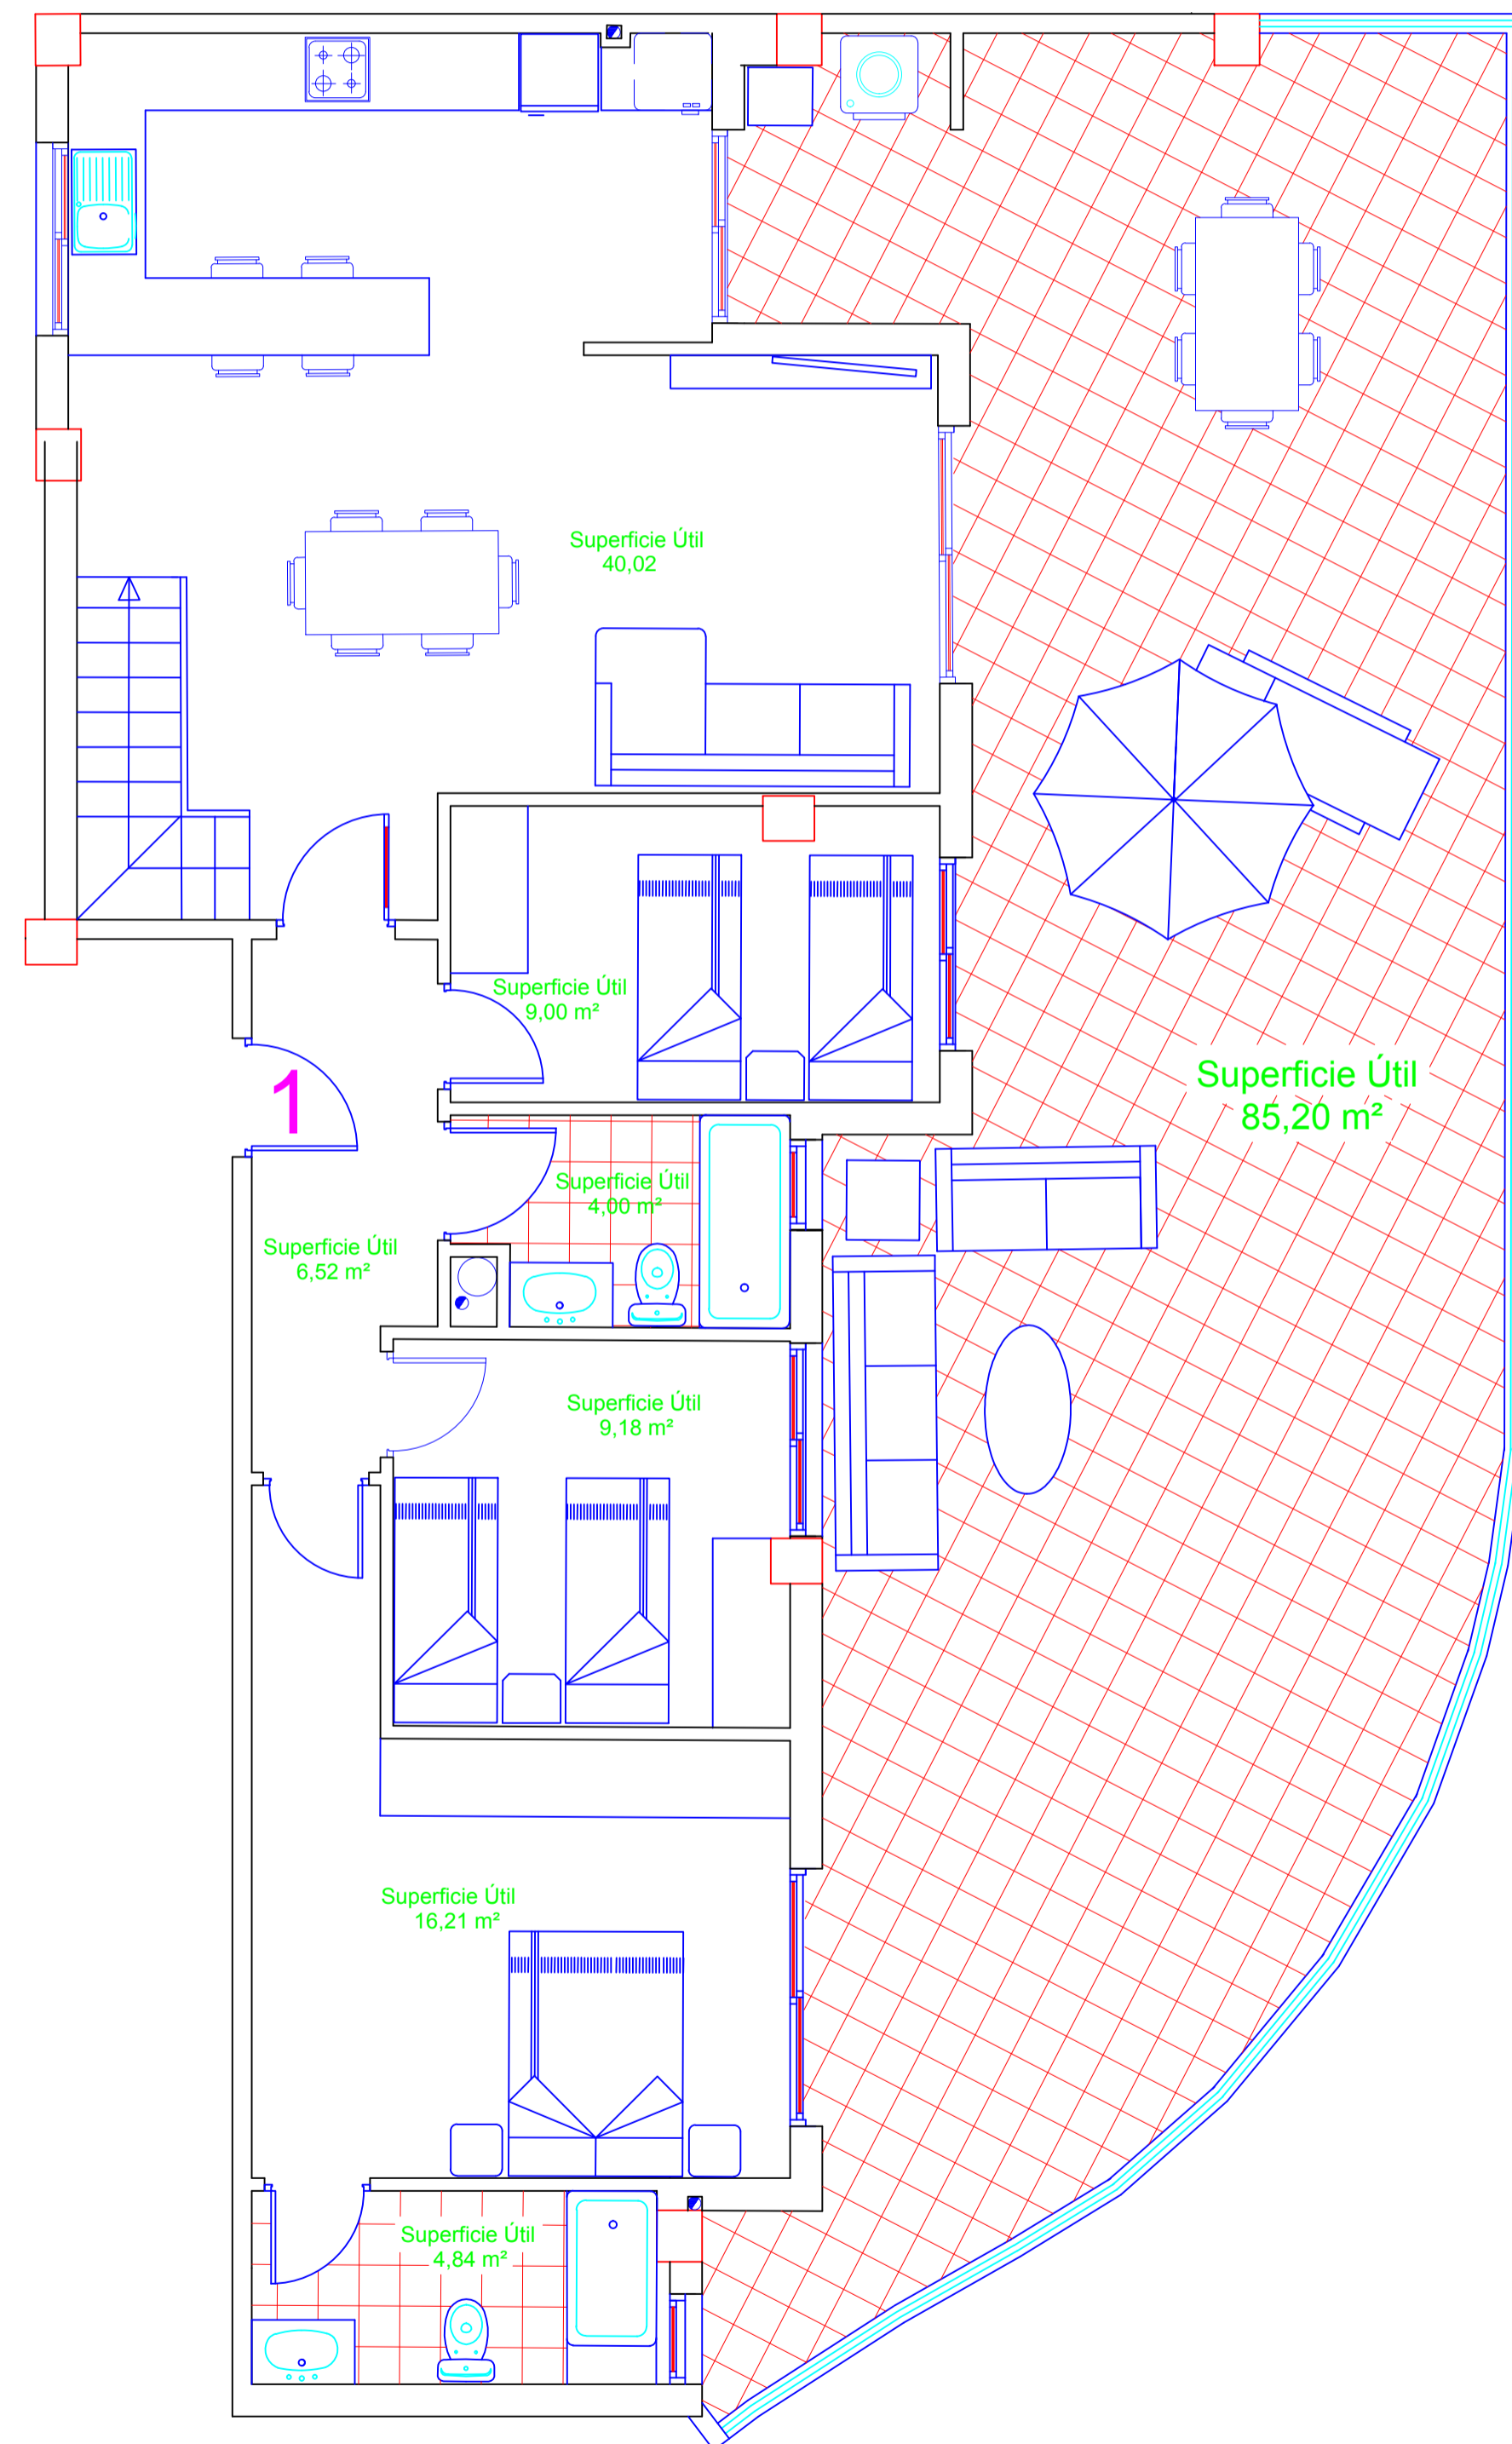


"Edificio Siglo XXI STADIUM 3"  
Elche  
Ático tipo 1-A



Plano realizado sobre proyecto básico, las cotas o superficies facilitadas podrían verse ligeramente alteradas en fase de ejecución



"Edificio Siglo XXI STADIUM 3"  
Elche  
Ático tipo 1-A

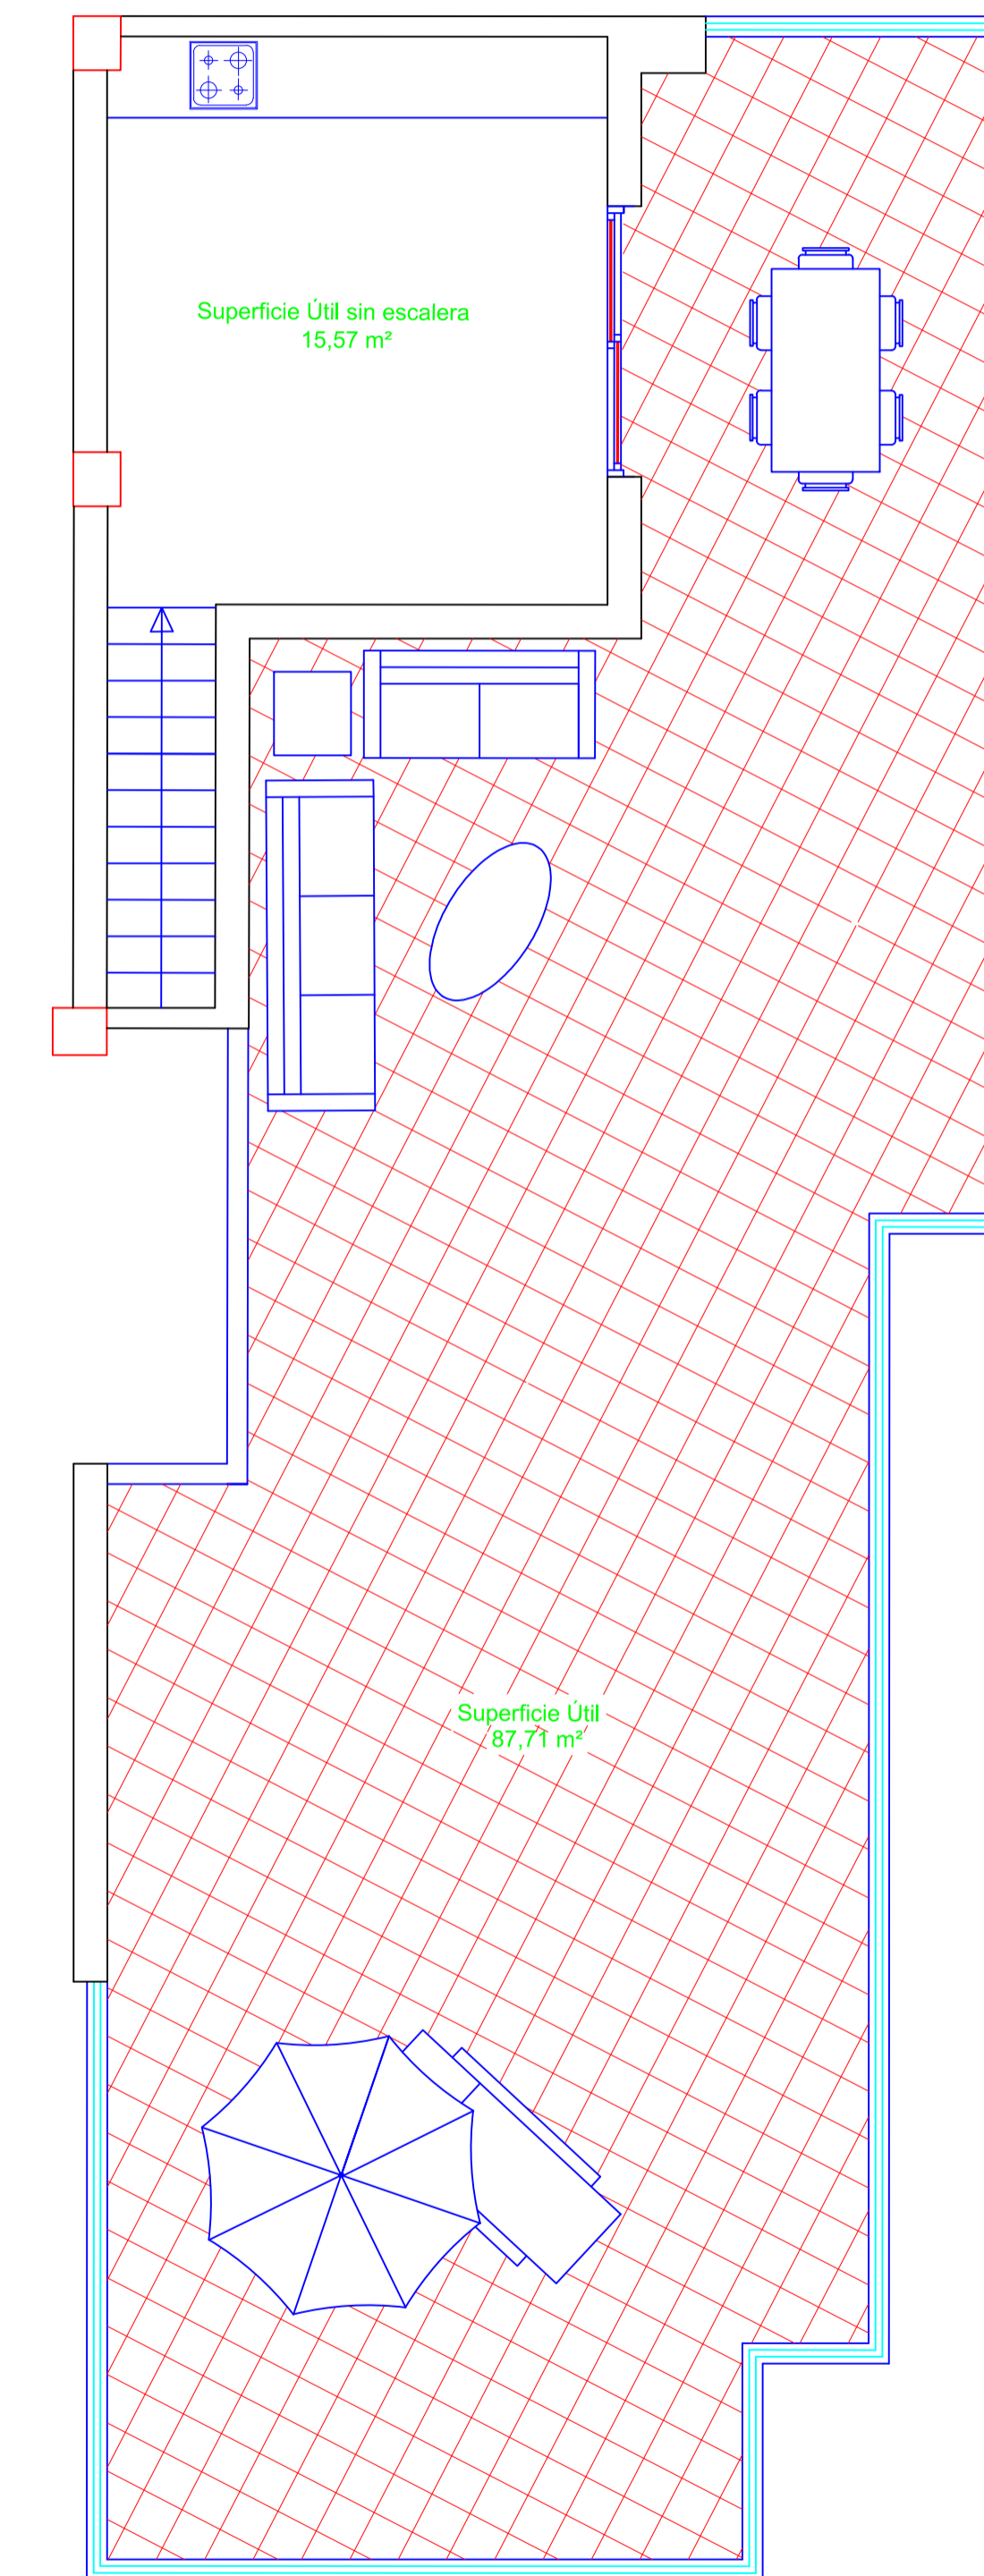

Plano realizado sobre proyecto básico, las cotas o superficies facilitadas podrían verse ligeramente alteradas en fase de ejecución